Vermessungs- und Katasterverwaltung Niedersachsen

Gemeinde: Stuhr
Gemarkung: Stuhr
Flur: 1 Flurstück: 36/6

Liegenschaftsgrafik 1:500

Präsentation der Liegenschaften

Erstellt am 20.10.2017

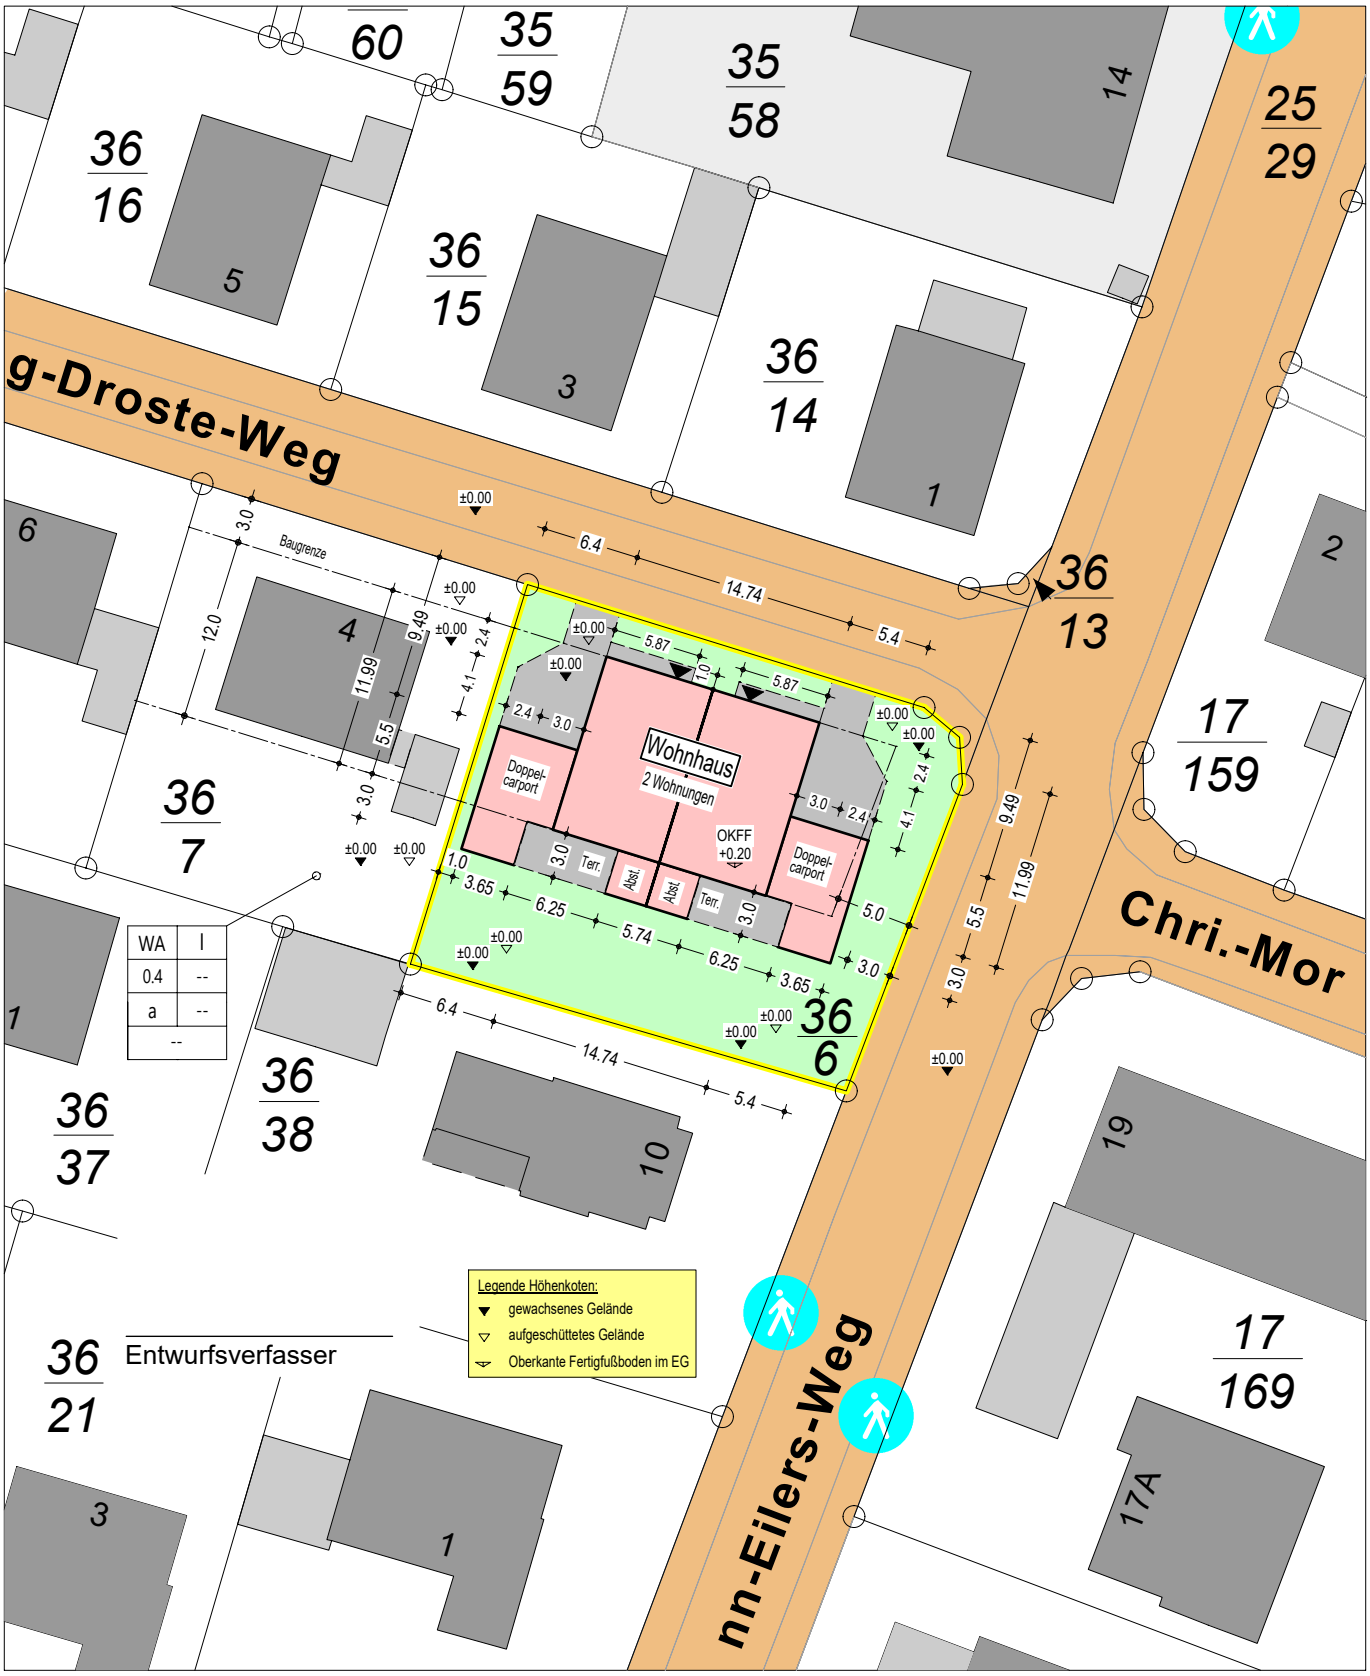

Maßstab 1:500 0 5 10 15 Meter

Verantwortlich für den Inhalt:
Landesamt für Geoinformation und Landesvermessung Niedersachsen
- Katasteramt Syke - Stand: 14.10.2017
Schloßweide 37
28857 Syke

Bereitgestellt durch:
Dipl.Ing.(FH) Jörn Horstmann, Büro für Bauplanung

Denkmalsweg 18b
27777 Ganderkesee

Zeichen:

Die Verwertung für nichteigene oder wirtschaftliche Zwecke und die öffentliche Wiedergabe sind gemäß § 5 Niedersächsisches Gesetz über das amtliche Vermessungswesen vom 12. Dezember 2002 (Nds. GVBl. 2003) nur mit Erlaubnis der für den Inhalt verantwortlichen Behörde zulässig.